

**UCHWAŁA NR 183/XXII/2021
RADY GMINY MIEDŹNO**

z dnia 26 marca 2021 r.

**w sprawie przystąpienia do opracowania zmiany miejscowego planu zagospodarowania przestrzennego
w miejscowości Ostrowy nad Okszą**

Na podstawie art. 14 ust. 1 i art. 27 ustawy z dnia 27 marca 2003 r. o planowaniu i zagospodarowaniu przestrzennym (Dz. U. 2020 poz. 293 z późn. zm.) i art. 18 ust. 2 pkt 5 ustawy z dnia 8 marca 1990 r. o samorządzie gminnym (Dz. U. 2020, poz. 713 z późn. zm.), po rozpatrzeniu wniosku Wójta Gminy Miedźno w sprawie przystąpienia do opracowania zmiany miejscowego planu zagospodarowania przestrzennego, **Rada Gminy Miedźno**

uchwała, co następuje:

§ 1. Przystępuje się do opracowania zmiany Uchwały nr 138/XIX/2008 Rady Gminy Miedźno z dnia 17 kwietnia 2008 r. w sprawie miejscowego planu zagospodarowania przestrzennego obejmującego obszar położony w miejscowości Ostrowy (Dz.Urz.Woj. Śl. Nr 129 poz. 2510 z 14.07.2008 r.), w granicach określonych w załącznikach do uchwały:

- 1) nr 1 - Rejon ul. Bór w Ostrowach nad Okszą;
- 2) nr 2 - Początkowy odcinek ul. Zakładowej w Ostrowach nad Okszą;
- 3) nr 3 - Tereny na wschód od ul. Sportowej w Ostrowach nad Okszą;
- 4) nr 4 - Tereny na wschód od ul. Topolowej w Ostrowach nad Okszą.


§ 2. Wykonanie uchwały powierza się Wójtowi.

§ 3. Uchwała wchodzi w życie z dniem podjęcia i podlega ogłoszeniu na tablicy ogłoszeń Urzędu Gminy Miedźno.


Przewodniczący Rady Gminy
Miedźno

Zdzisław Bęben


Rejon ul. Bór w Ostrowach nad Okszą

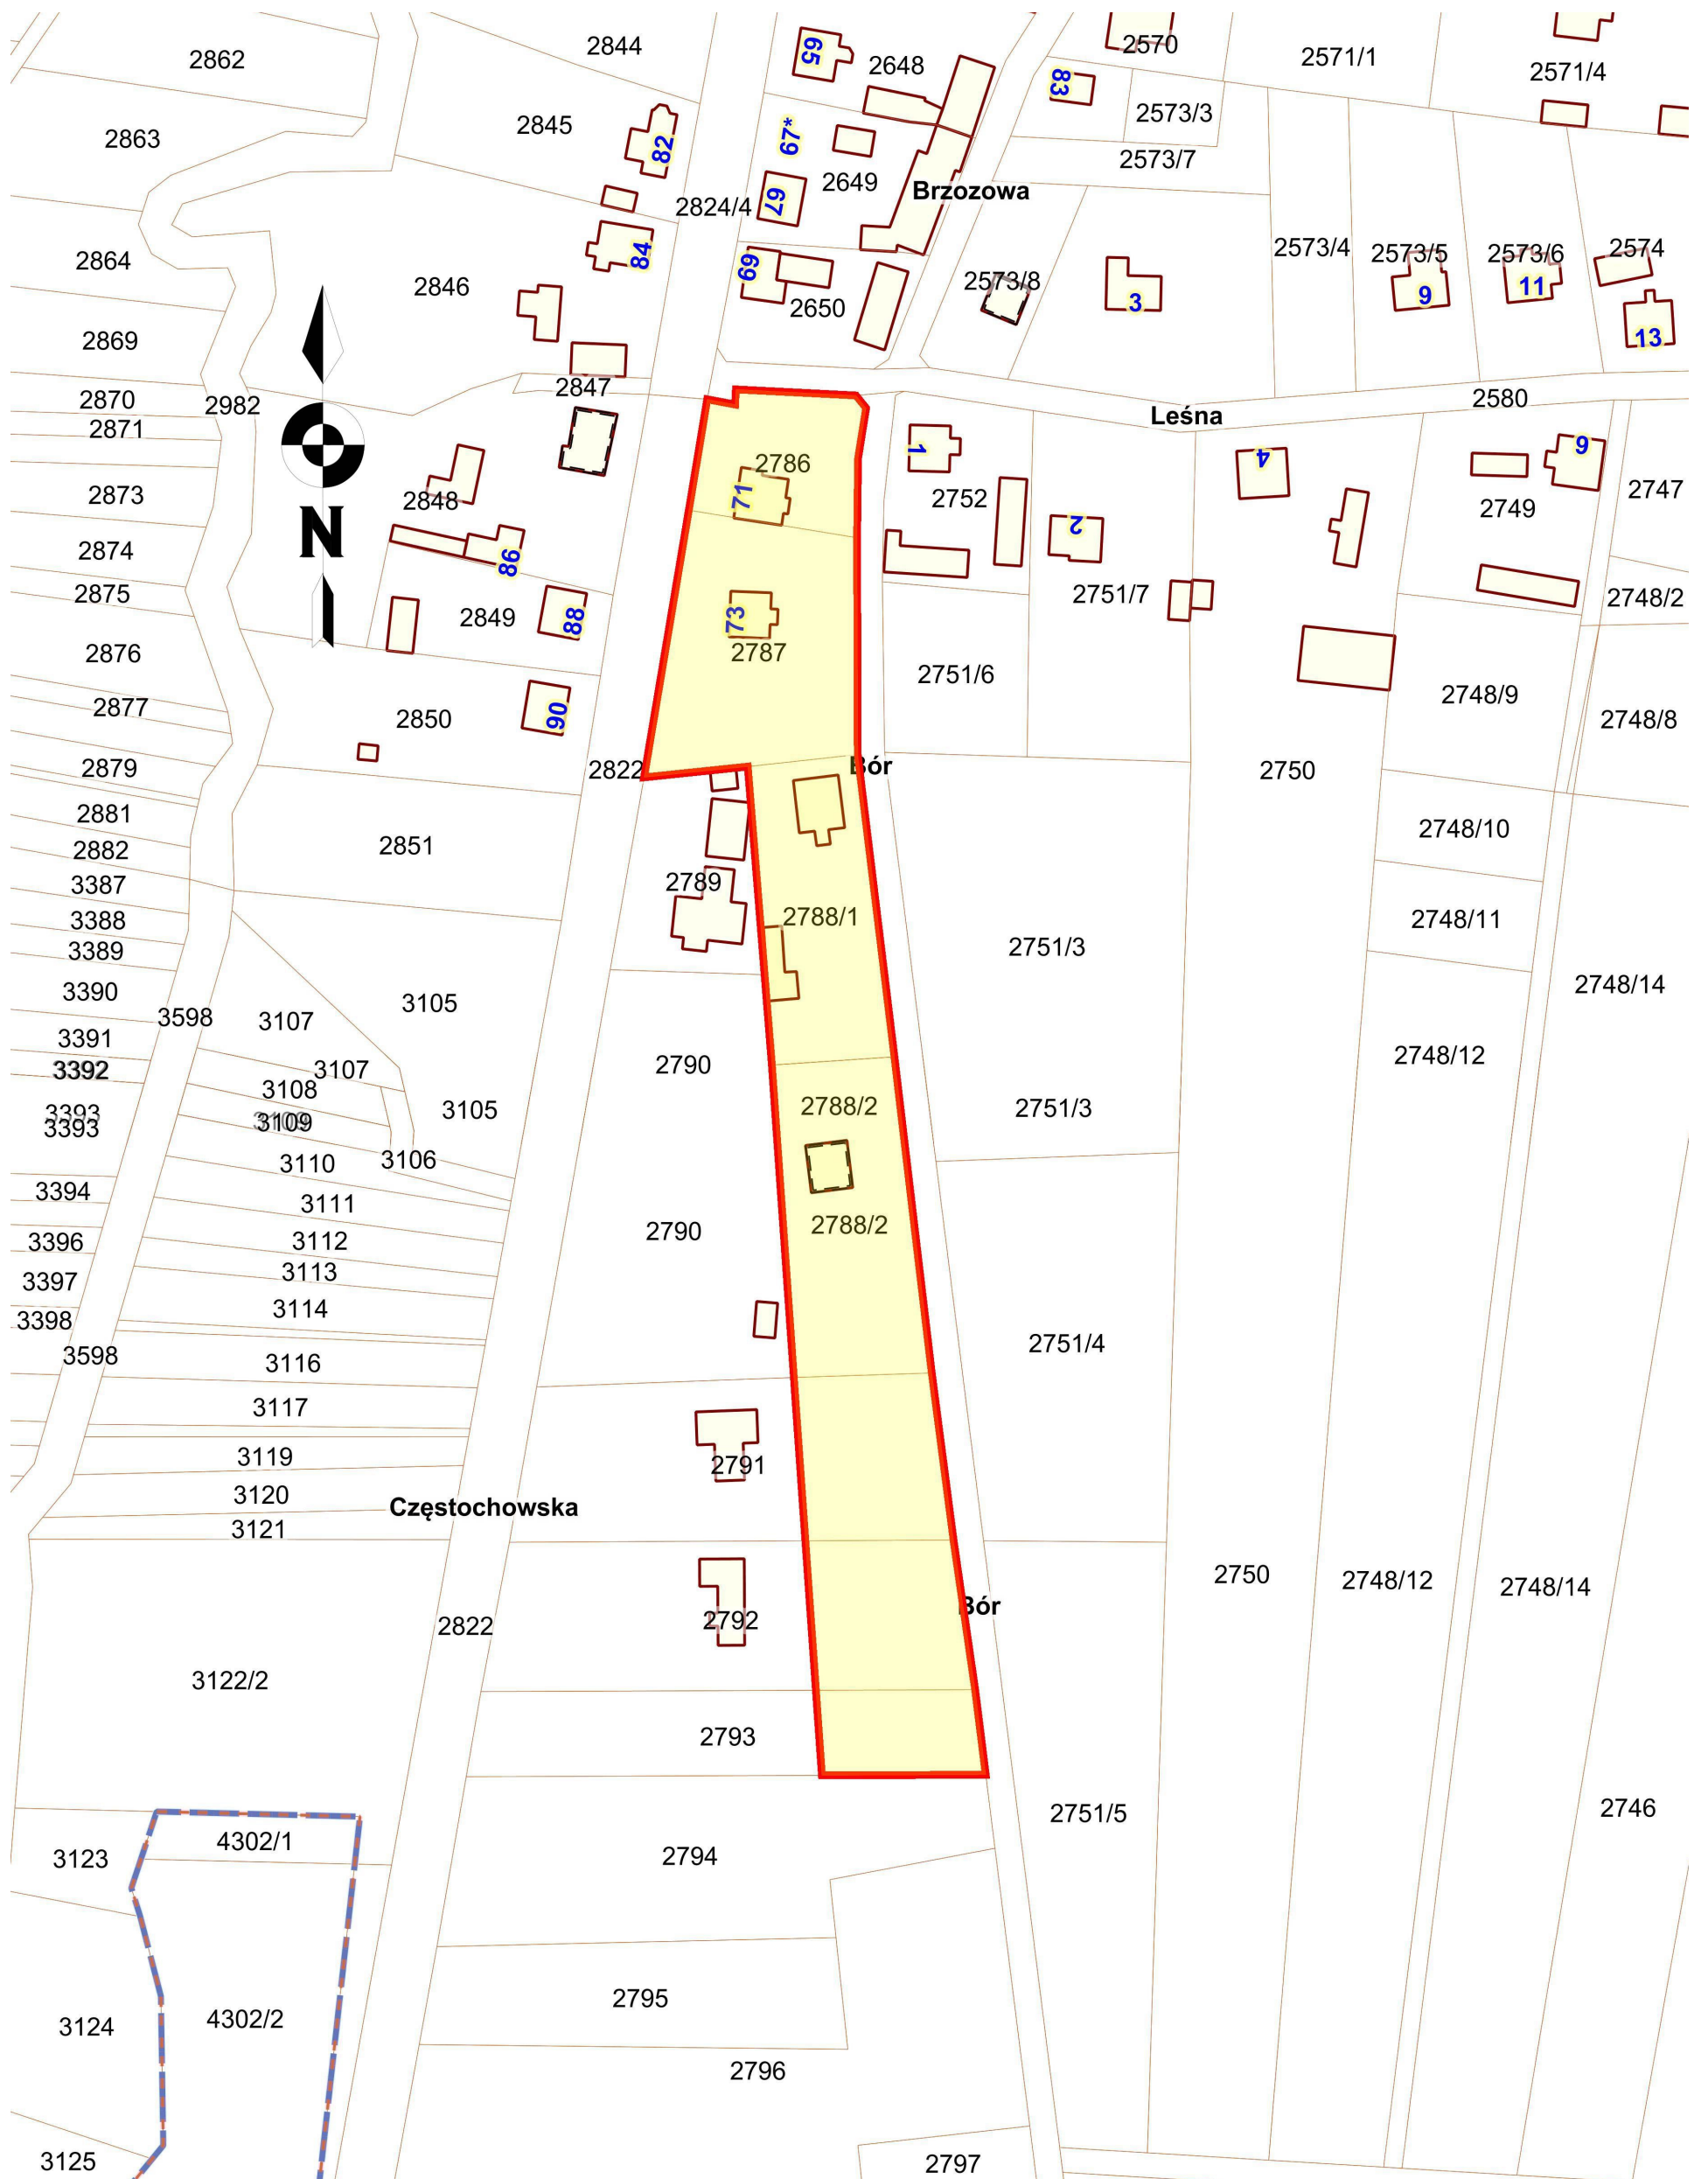

Początkowy odcinek ul. Zakładowej w Ostrowach nad Okszą

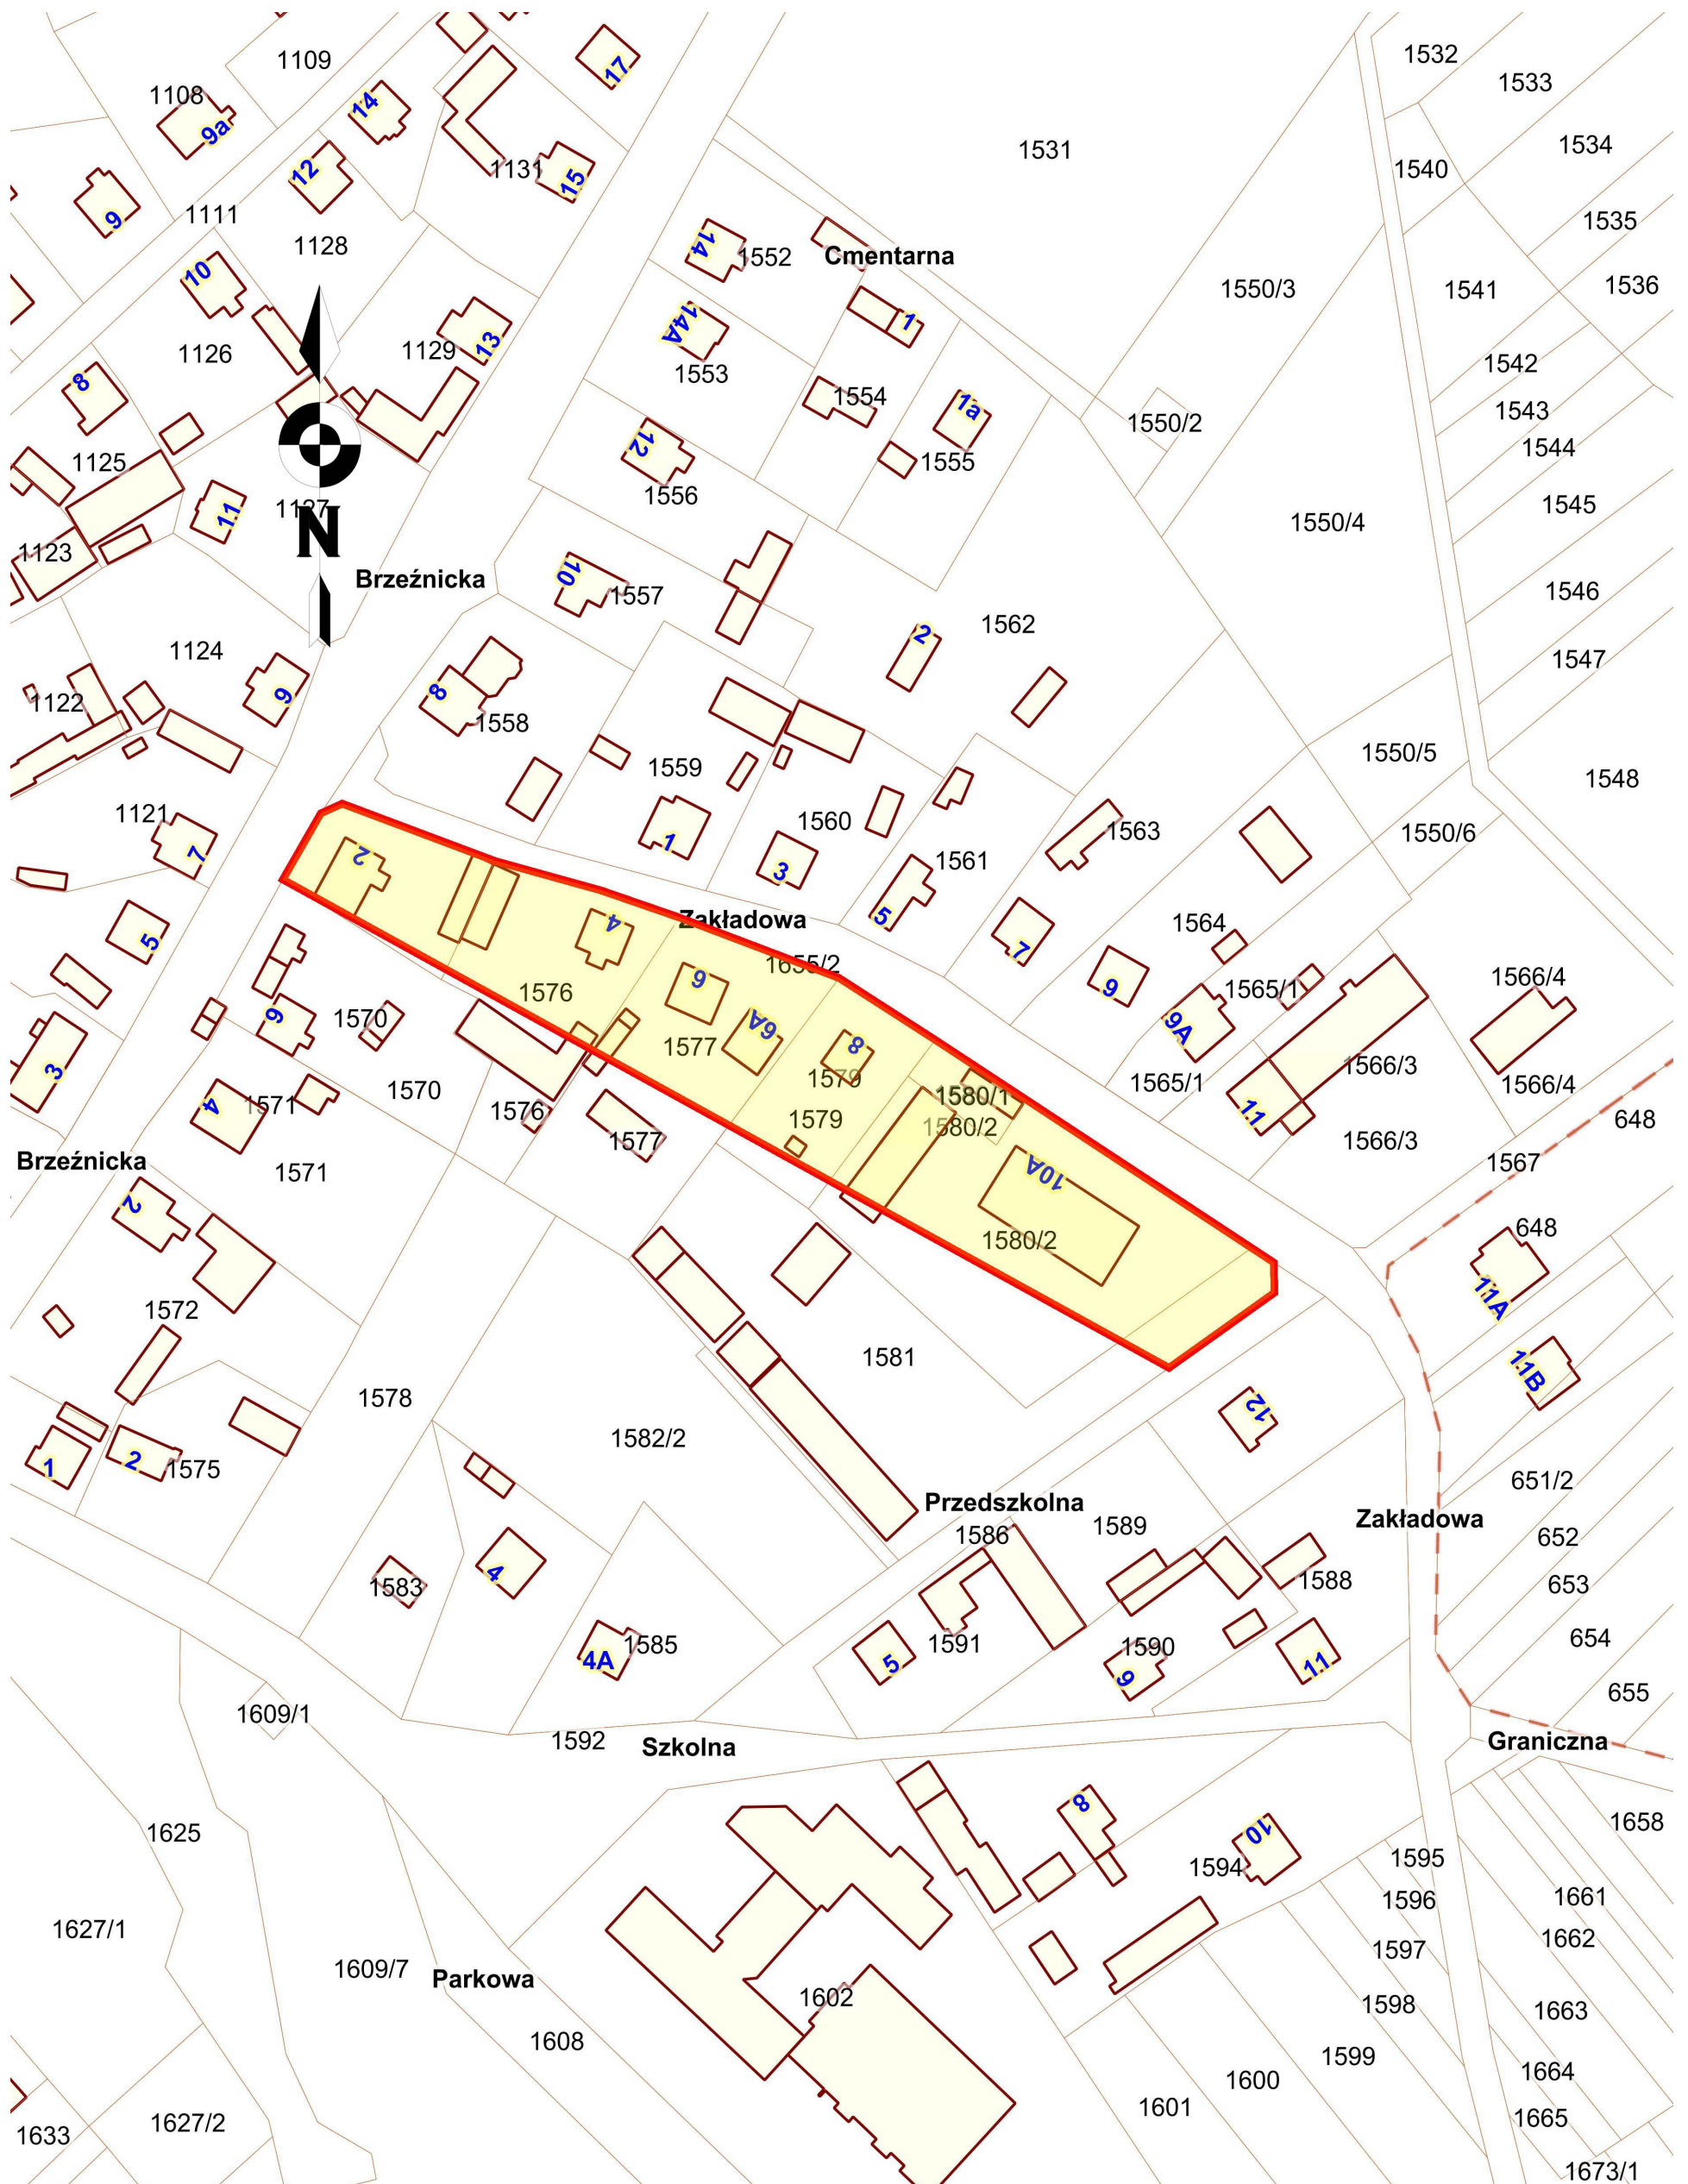

Tereny na wschód od ul. Sportowej w Ostrowach nad Okszą

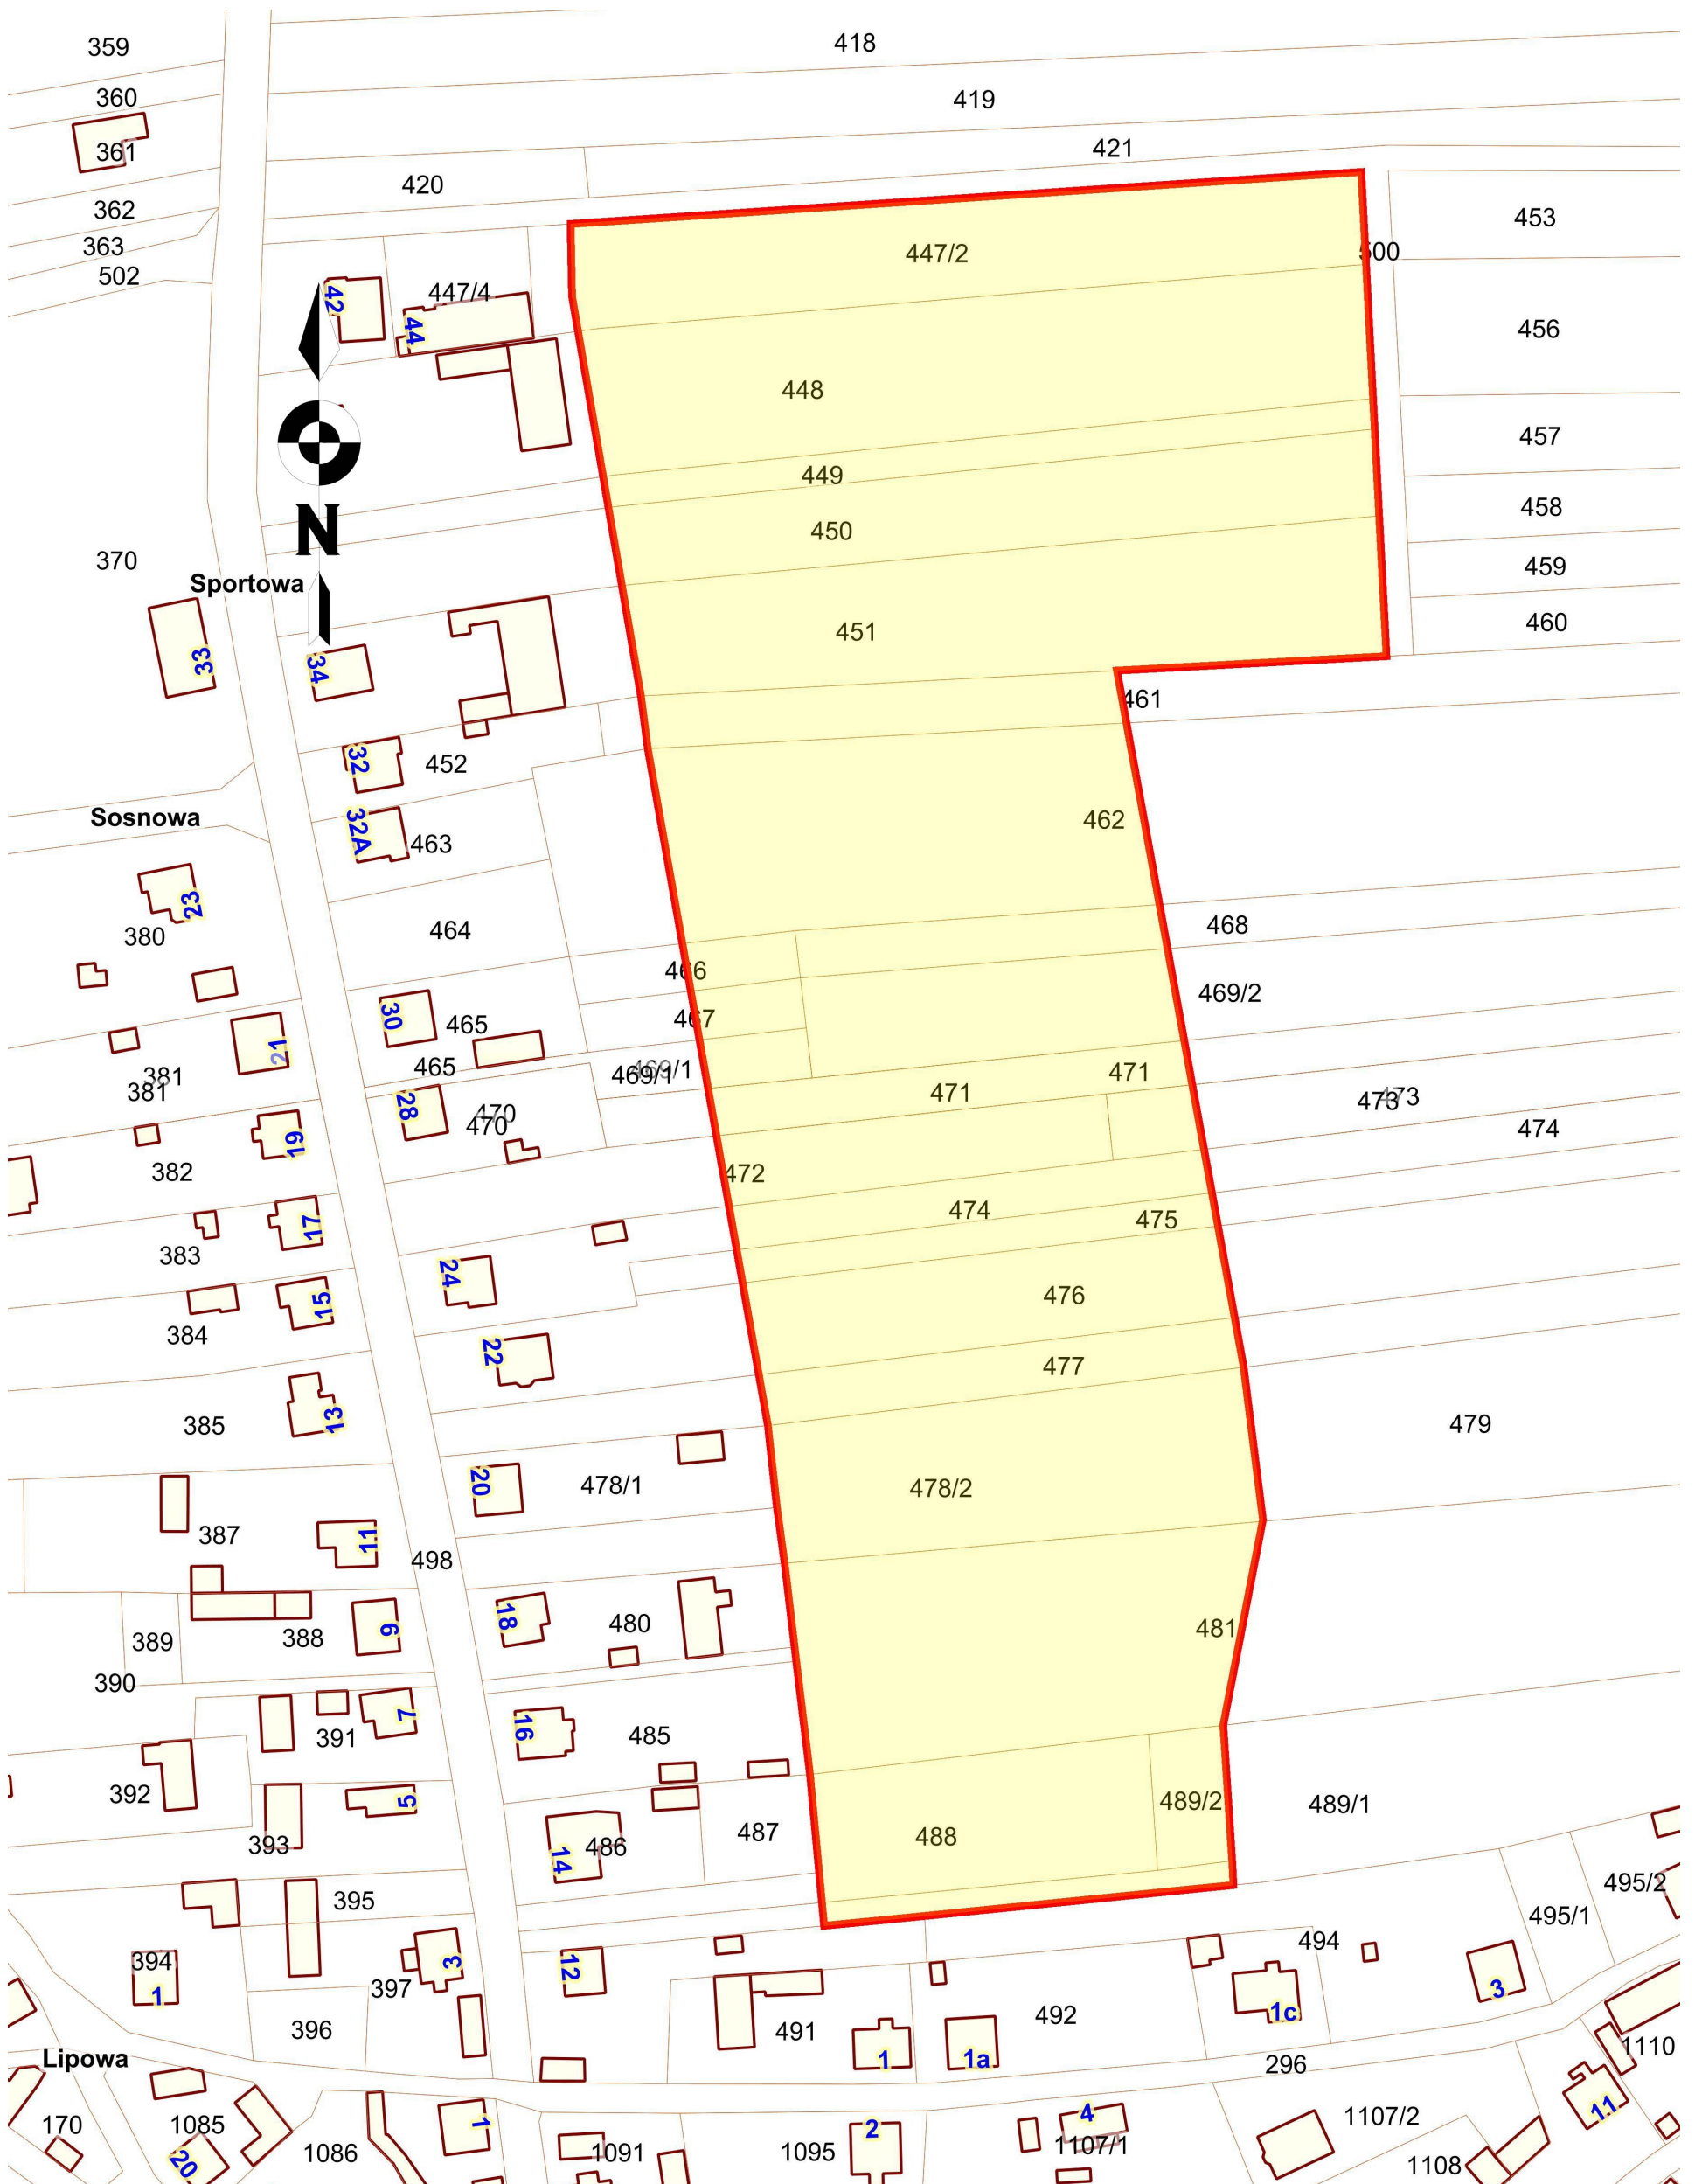

Tereny na wschód od ul. Topolowej w Ostrowach nad Okszą

